

Département de la DORDOGNE
 Commune de BERGERAC
 Boulevard Beau Soleil
 Propriété de
 La Commune de BERGERAC

Envoyé en préfecture le 23/12/2024
 Reçu en préfecture le 23/12/2024
 Publié le 23/12/2024
 ID : 024-212400378-20241219-D20240122-DE

PLAN DE DIVISION


Echelle : 1/500

ETAT PARCELLAIRE DE LA DIVISION

Partie	Détail	Section	Parcelle	Contenance cadastrale
A	Partie vendue par la commune de BERGERAC à la Croix rouge Française en vue du rattachement à la propriété riveraine	DK	813	1 a 77 ca
B	Partie conservée par la Commune de BERGERAC	DK	812	1 a 53 ca

LEGENDE :

- EP Tuyaux d'évacuation des eaux pluviales
- Application du parcellaire cadastral
- Limite définie par M. Jean ROUGIER le 14 octobre 2005.
- Limite définie par M. Jean ROUGIER le 22 juillet 2010.

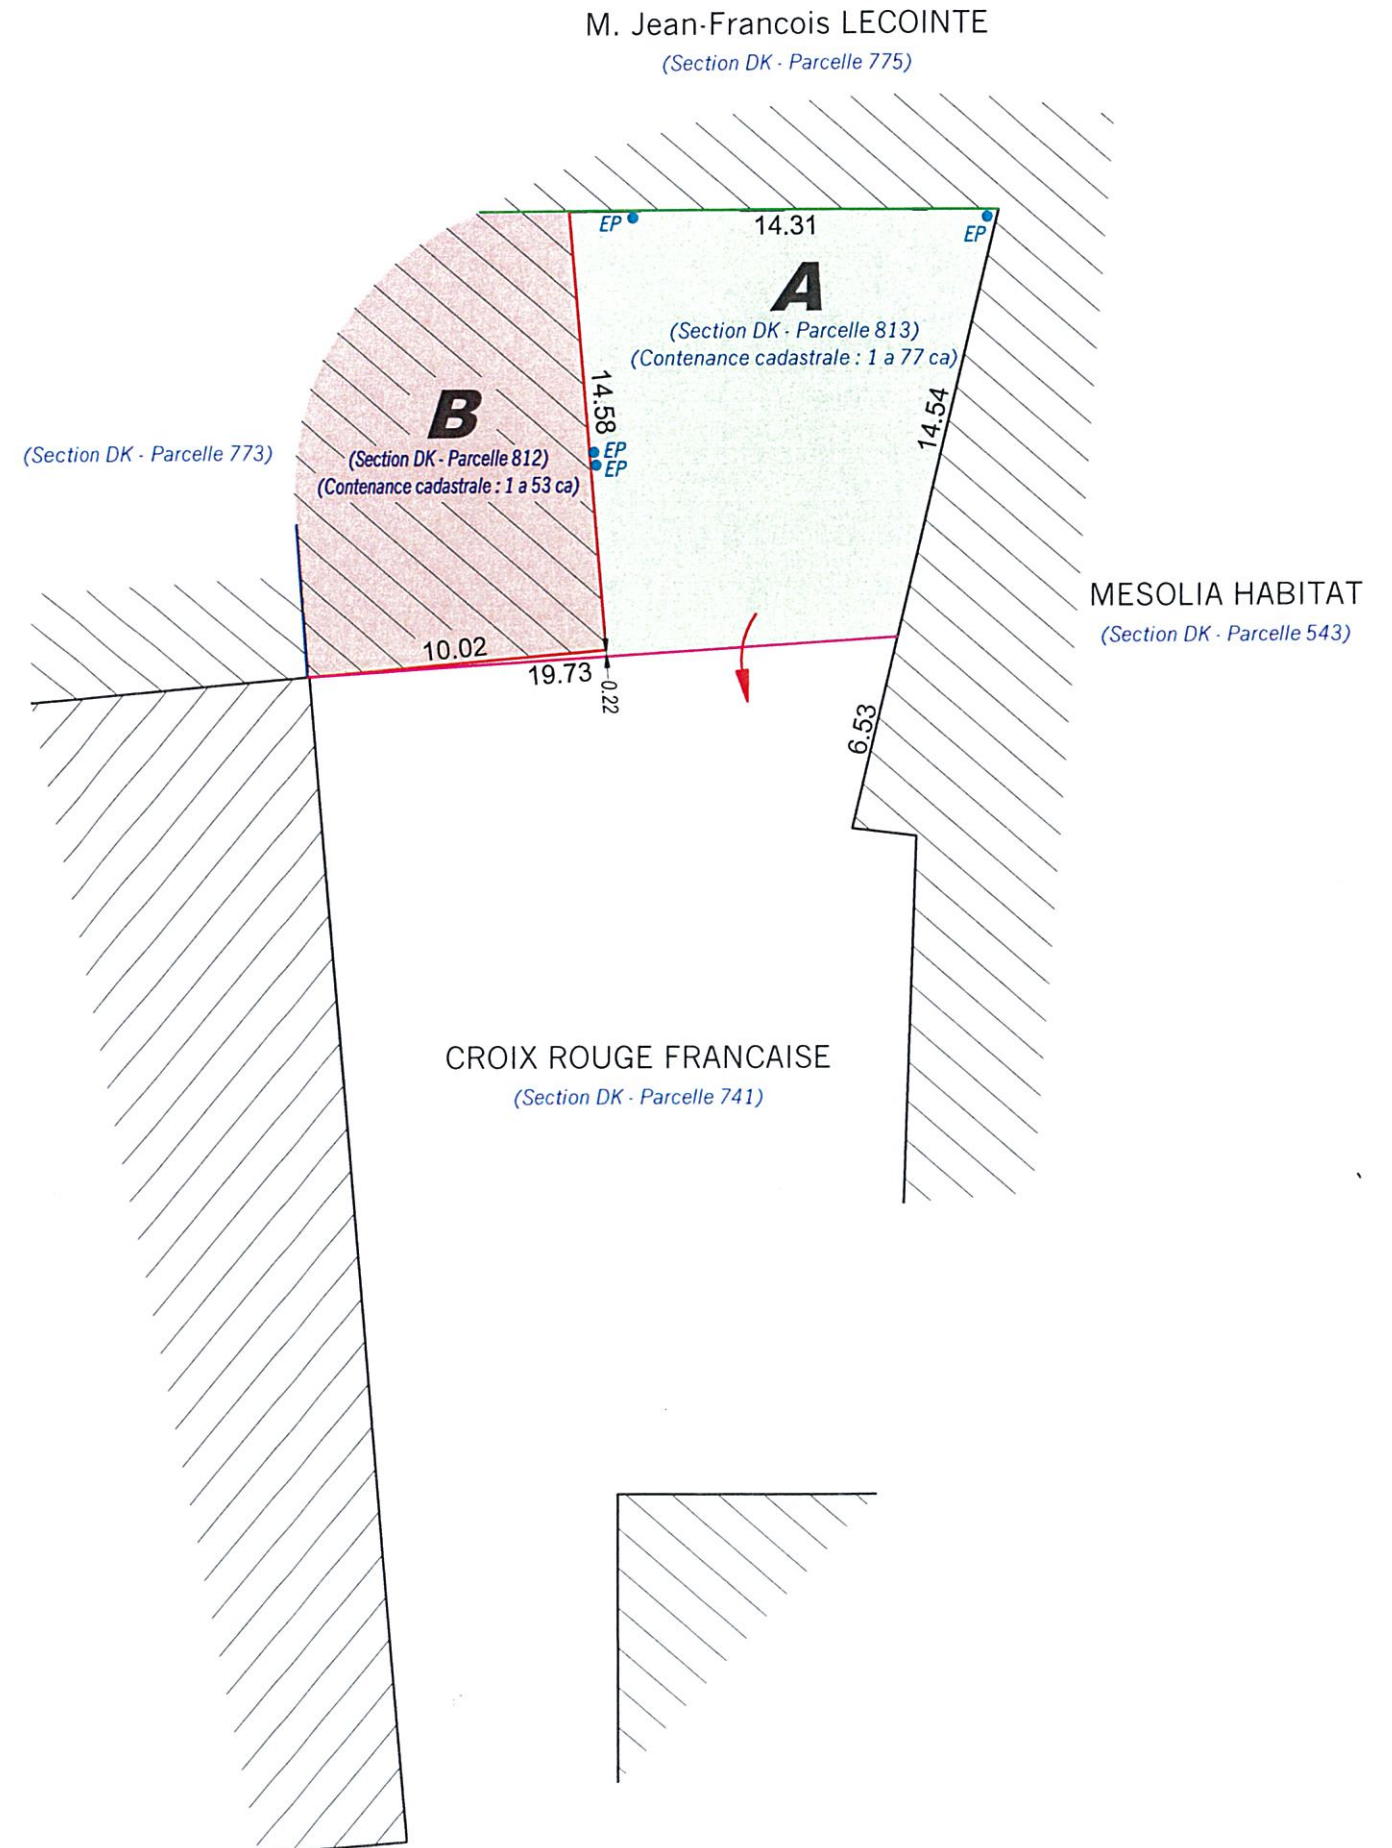

GEOVAL Patrick TEDESCHI
 www.geometre-expert-bergerac.fr Charlie BAUDOIN
 Thibault RUIZ
 Géomètres-Experts D. P. L. G.

BERGERAC 91 rue Waldeck Rousseau 24107 BERGERAC 05 53 27 27 47 bergerac@geoval24.fr
LALINDE 13 rue Claveille 24150 LALINDE 05 53 61 06 74 lalinde@geoval24.fr
MONTPON 8 rue Foix de Candalle 24700 MONTPON-MENESTEROL 05 53 80 47 47 montpon@geoval24.fr
PORT SAINTE FOY 6 rue Jules Ferry 33220 PORT SAINTE FOY 05 53 24 27 47 portstefoy@geoval24.fr

Juillet 2021
 Dossier n°04213